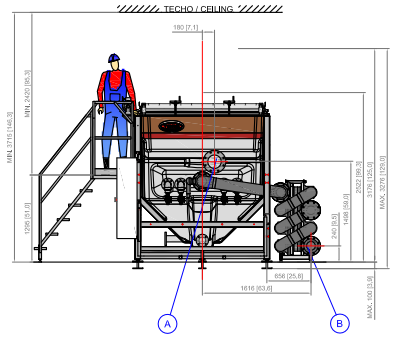

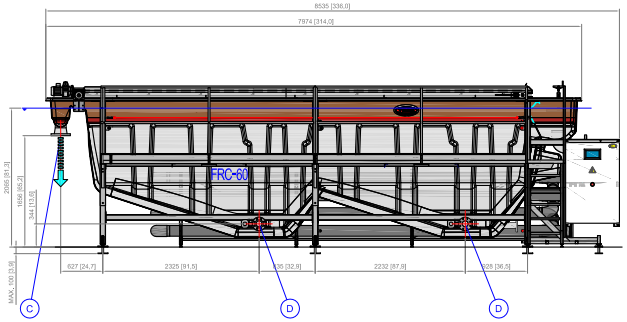

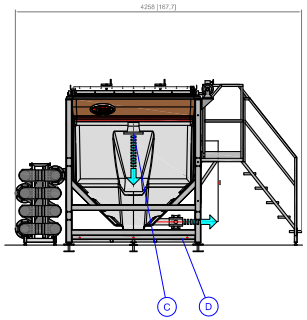

Pérdida de Carga en FLH-60 a 60 m³/h *Pressure Drop in FLH-60 at 60 m³/h*	1.16 m

ENTRADAS Y SALIDAS *INLETS & OUTLETS*		
MARCA *MARK*	**DENOMINACION** *DENOMINATION*	**VALOR** *VALUE*
A	SALIDA DE AGUA *WATER OUTLET*	DN200
B	ENTRADA DE AGUA *WATER INLET*	DN150
C	FANGOS FLOTADOS *FLOATED SLUDGE*	DN150
D	PURGA DE FONDO *BOTTOM DRAINAGE*	DN80

NOTA LEGAL:
1. Las dimensiones y el aspecto representado son a título informativo. No implican compromiso contractual y son susceptibles de cambios.
2. Este plano pertenece a Toro Equipment S.L. En la utilización total o parcial del mismo se hará referencia esta propiedad.

LEGAL NOTICE:
1. The dimensions and appearance are shown for information. They do not involve contractual commitment and are subject to change.
2. This plane belongs to Toro Equipment S.L. In the use of all or part of it is this property will reference this.

En este plano se representa el equipo con todos los posibles opcionales (la oferta puede no incluir todos)

This drawing shows all of the possible optionals (offer could not include all)

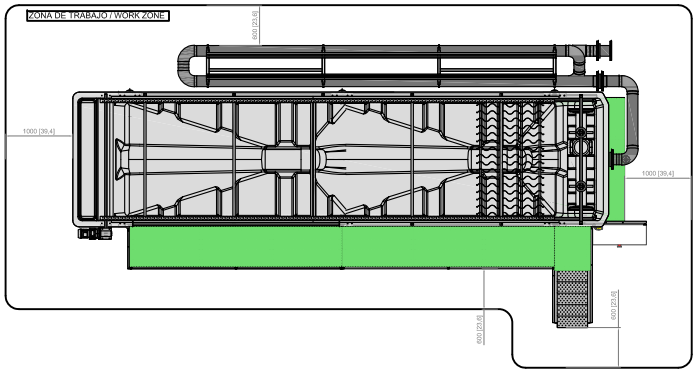

DETALLE HUELLAS / BASE PLATES DETAIL

Pesos con equipo en carga / Weights of filled equipment

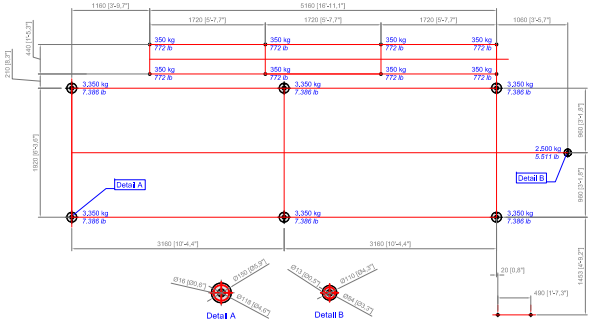

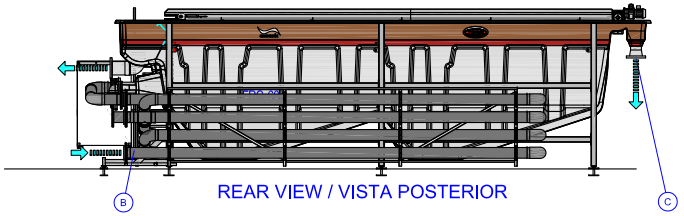

REAR VIEW / VISTA POSTERIOR

DIBUJADO:	08/10/2014	Andrés Martínez	IMPRESO POR:			EQUIPO: FRC-60 SLUDGEWAY	TAMAÑO: ISO A-2	TITULO PLANO: CONFORMIDAD	Nº PLANO: P-1.C
COMPROBADO:	04/11/2015	Andrés Martínez	GRABADO EN:	25/11/2015	G:\SUSANA\00 FLOTADORES TOROX\PLANOS CONFORMIDAD\FRC SLUDGEWAY		ESCALA: 1:30		